

### LEGENDA

#### HRANICE

- KATASTRÁLNÍ ÚZEMÍ = ŘEŠENÉ ÚZEMÍ
- ZASTAVĚNÉ ÚZEMÍ OBCE K DATU 04/2011
- Z1-19 ZASTAVITELNÁ PLOCHA

#### PLOCHY S ROZDÍLNÝM ZPŮSOBEM VYUŽITÍ

STAV/NÁVRH/ILJETAPA

- SO PLOCHY SMÍŠENÉ OBYTNÉ
- OV PLOCHY OBČANSKÉHO VYBAVENÍ – VEŘEJNÁ INFRASTRUKTURA
- OS PLOCHY OBČANSKÉHO VYBAVENÍ – SPORT
- R PLOCHY REKREACE
- VP PLOCHY VEŘEJNÝCH PROSTRANSTVÍ
- DS-I PLOCHY DOPRAVNÍ INFRASTRUKTURY – SILNICE I. TŘÍDY
- DS-II PLOCHY DOPRAVNÍ INFRASTRUKTURY – SILNICE II. A III. TŘÍDY
- DM PLOCHY DOPRAVNÍ INFRASTRUKTURY – MÍSTNÍ KOMUNIKACE
- DC PLOCHY DOPRAVNÍ INFRASTRUKTURY – POLNÍ A LESNÍ CESTY
- DŽ PLOCHY DOPRAVNÍ INFRASTRUKTURY – ŽELEZNICE
- TI PLOCHY TECHNICKÉ INFRASTRUKTURY
- VS PLOCHY VÝROBY A SKLADOVÁNÍ
- VV PLOCHY VODNÍ A VODOHOSPODÁŘSKÉ
- NZ PLOCHY ZEMĚDĚLSKÉ
- NL PLOCHY LESNÍ
- NS PLOCHY SMÍŠENÉ NEZASTAVĚNÉHO ÚZEMÍ
- NZS PLOCHY SIDELNÍ ZELENĚ
- TN PLOCHY TĚŽBY NEROSTŮ

#### TECHNICKÁ INFRASTRUKTURA

- VZDUŠNÉ EL. VEDENÍ 22kV
- TRAFOSTANICE
- ČOV
- PLYNOVOD STL
- VODNÍ ZDROJ
- VODOVOD
- KANALIZACE

#### ÚSES



- LOKÁLNÍ BIOCENTRUM
- LOKÁLNÍ BIOKORIDOR
- INTERAKČNÍ PRVEK

#### VEŘEJNĚ PROSPĚŠNÉ STAVBY

- VPS 1 KORIDOR PRO SILNICI I/20 (DLE ZÚR – D7/1)
- VPS 2 KORIDOR PRO SILNICI II/173 (DLE ZÚR – D51/2)
- VPS 3 PLOCHA TECHNICKÉ INFRASTRUKTURY PRO ČOV
- VPS 4 KORIDOR PRO VODOVOD Blatná–Lnáře (DLE ZÚR – V6)

### ZÁZNAM O ÚČINNOSTI:

a)	VYDÁVÁ: zastupitelstvo obce Hajany Dana Vohryzková, starostka obce
	ČÍSLO JEDNACÍ: DATUM VYDÁNÍ: DATUM NABYTÍ ÚČINNOSTI ÚZEMNÍHO PLÁNU:
b)	POŘIZOVATEL: Městský úřad Blatná odbor výstavby a územního plánování ÚŘEDNÍ OSOBA POŘIZOVATELE: Václav Koubek vedoucí odboru POŘIZOVAL V ZASTOUPENÍ: Ing. Hana Roudnická

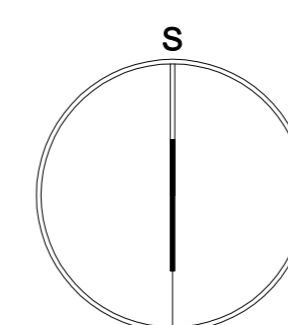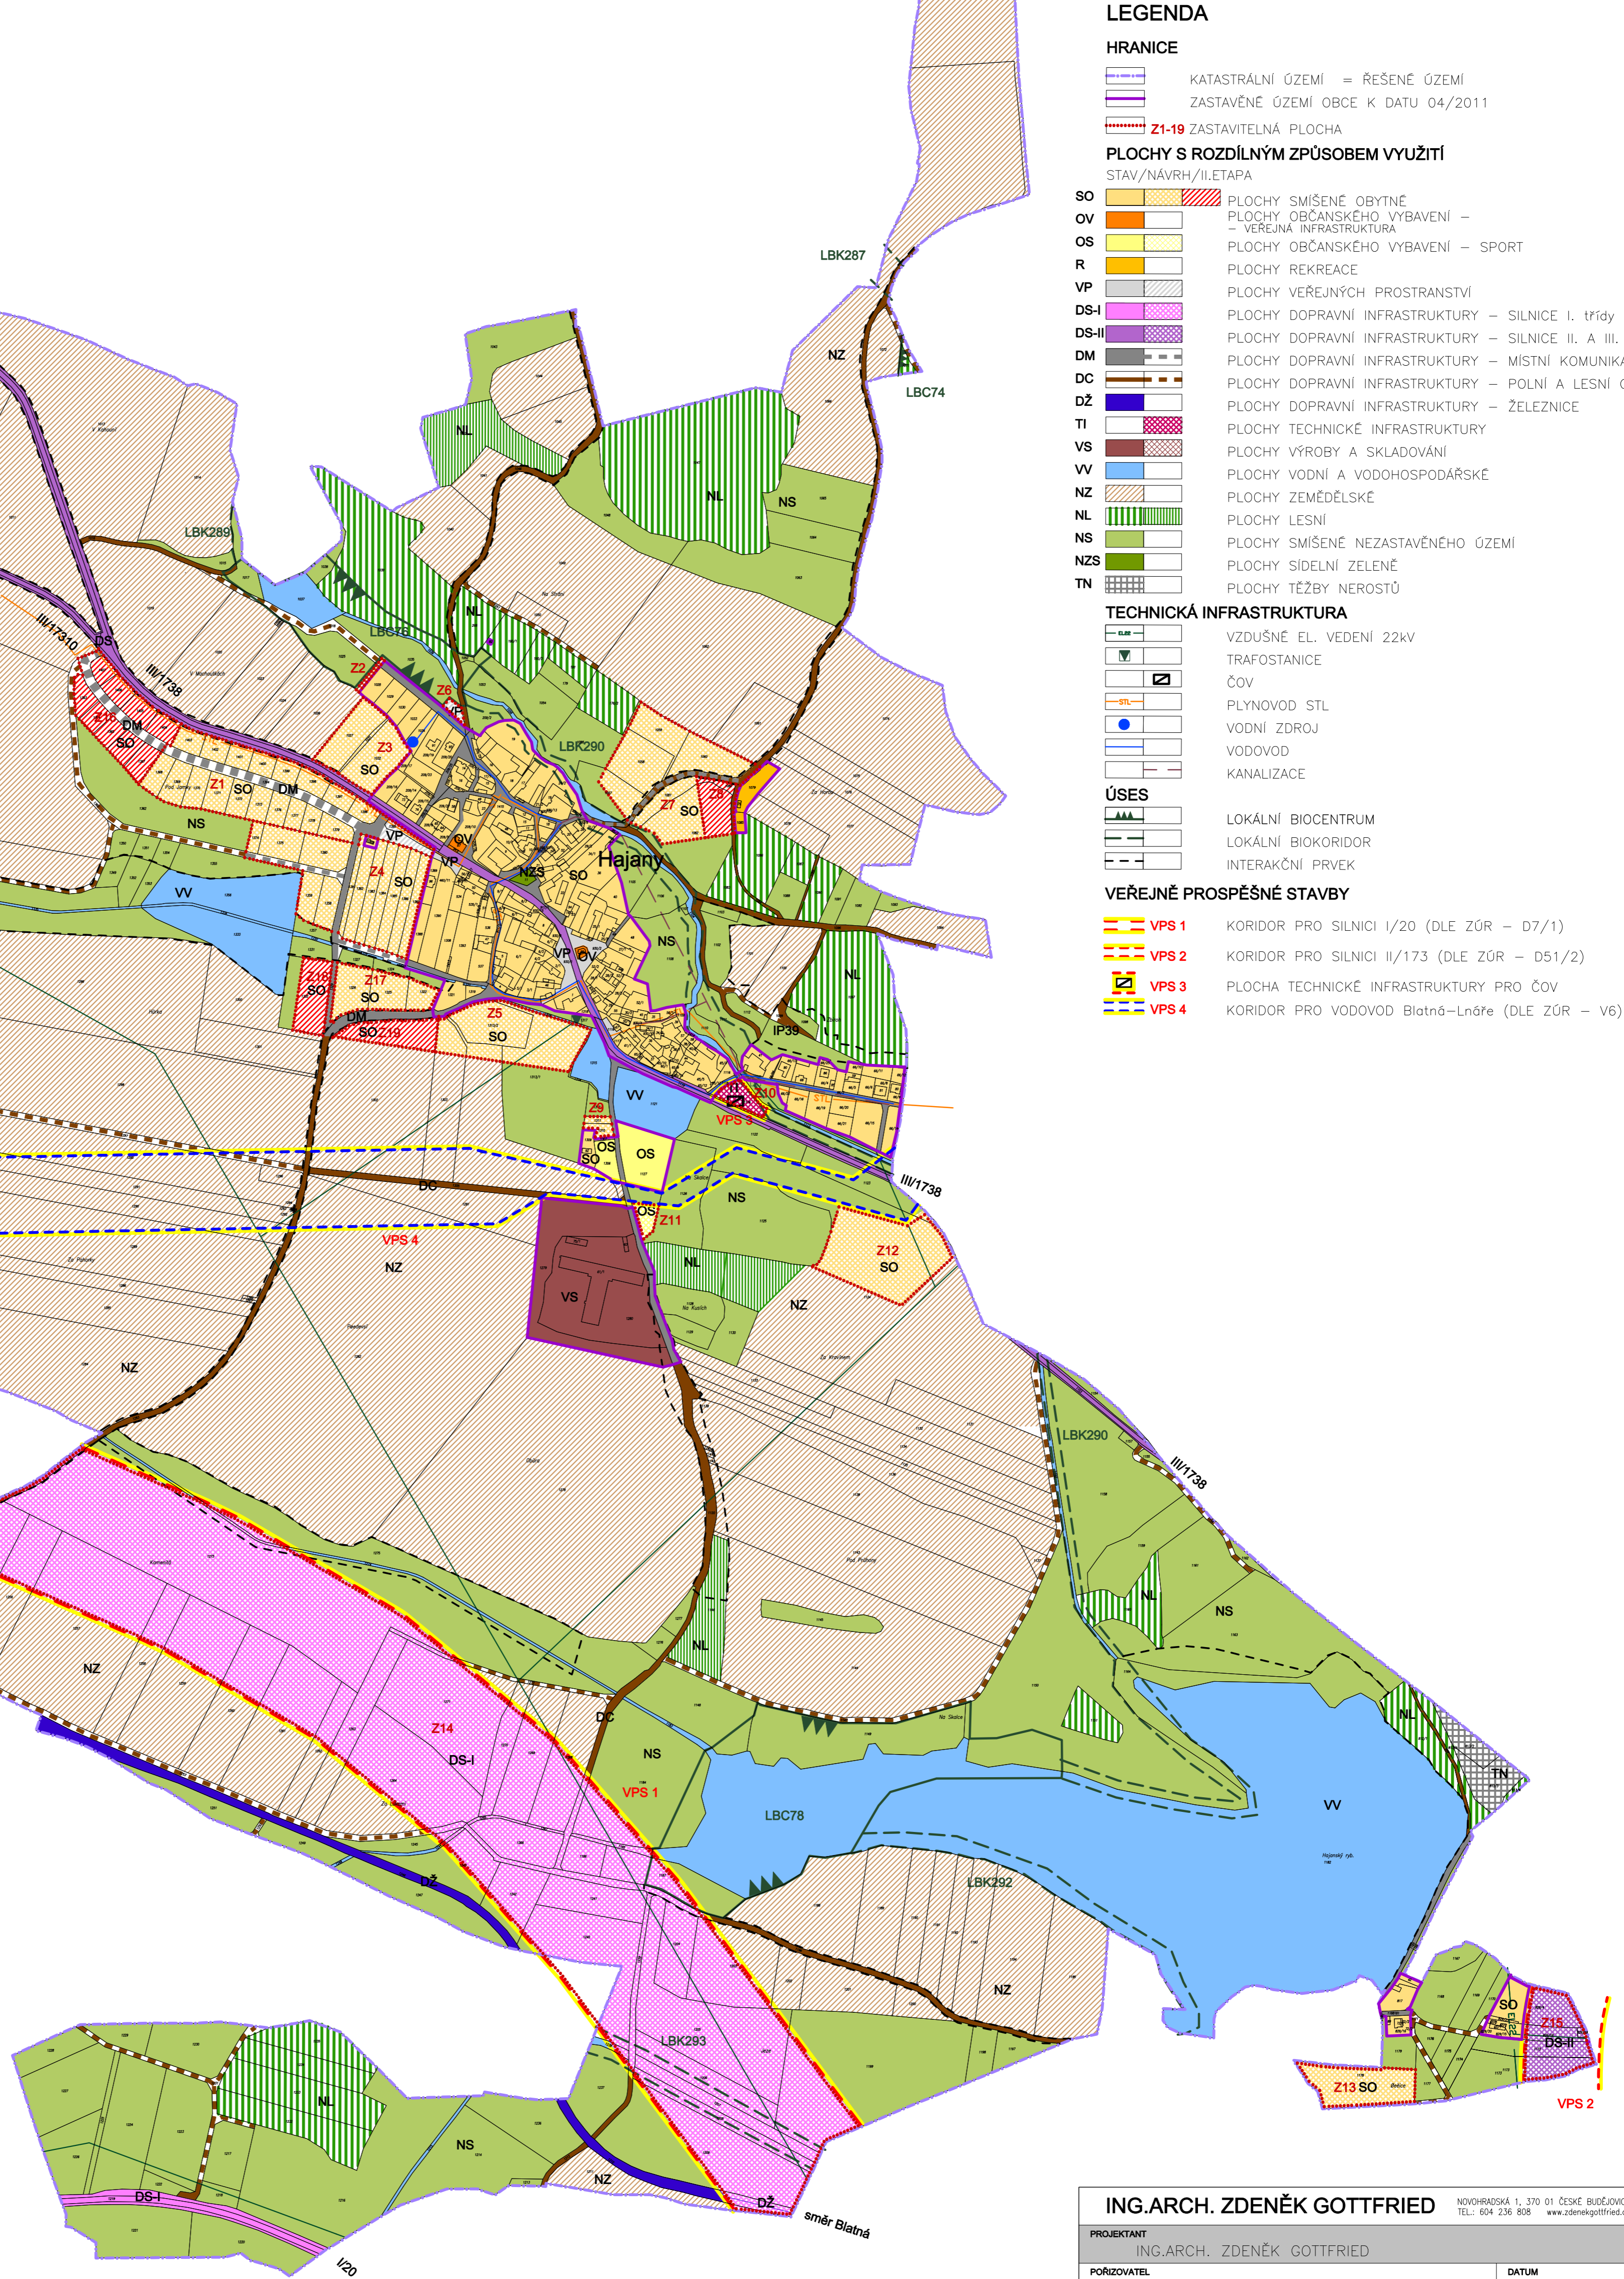

<b>ING.ARCH. ZDENĚK GOTTFRIED</b>		NOVÝHRADSKÁ 1, 370 01 ČESKÉ BUDĚJOVICE TEL.: 604 236 808 www.zdenegottfried.cz	
PROJEKTANT	ING.ARCH. ZDENĚK GOTTFRIED	DATUM	01/2012
POŘIZOVATEL	OBEC HAJANY	MĚŘITKO	1:5000
STUPEŇ	NÁVRH ÚP	ČÍSLO	2
VÝKRES	HLAVNÍ VÝKRES		
AKCE	<b>ÚZEMNÍ PLÁN HAJANY</b>		